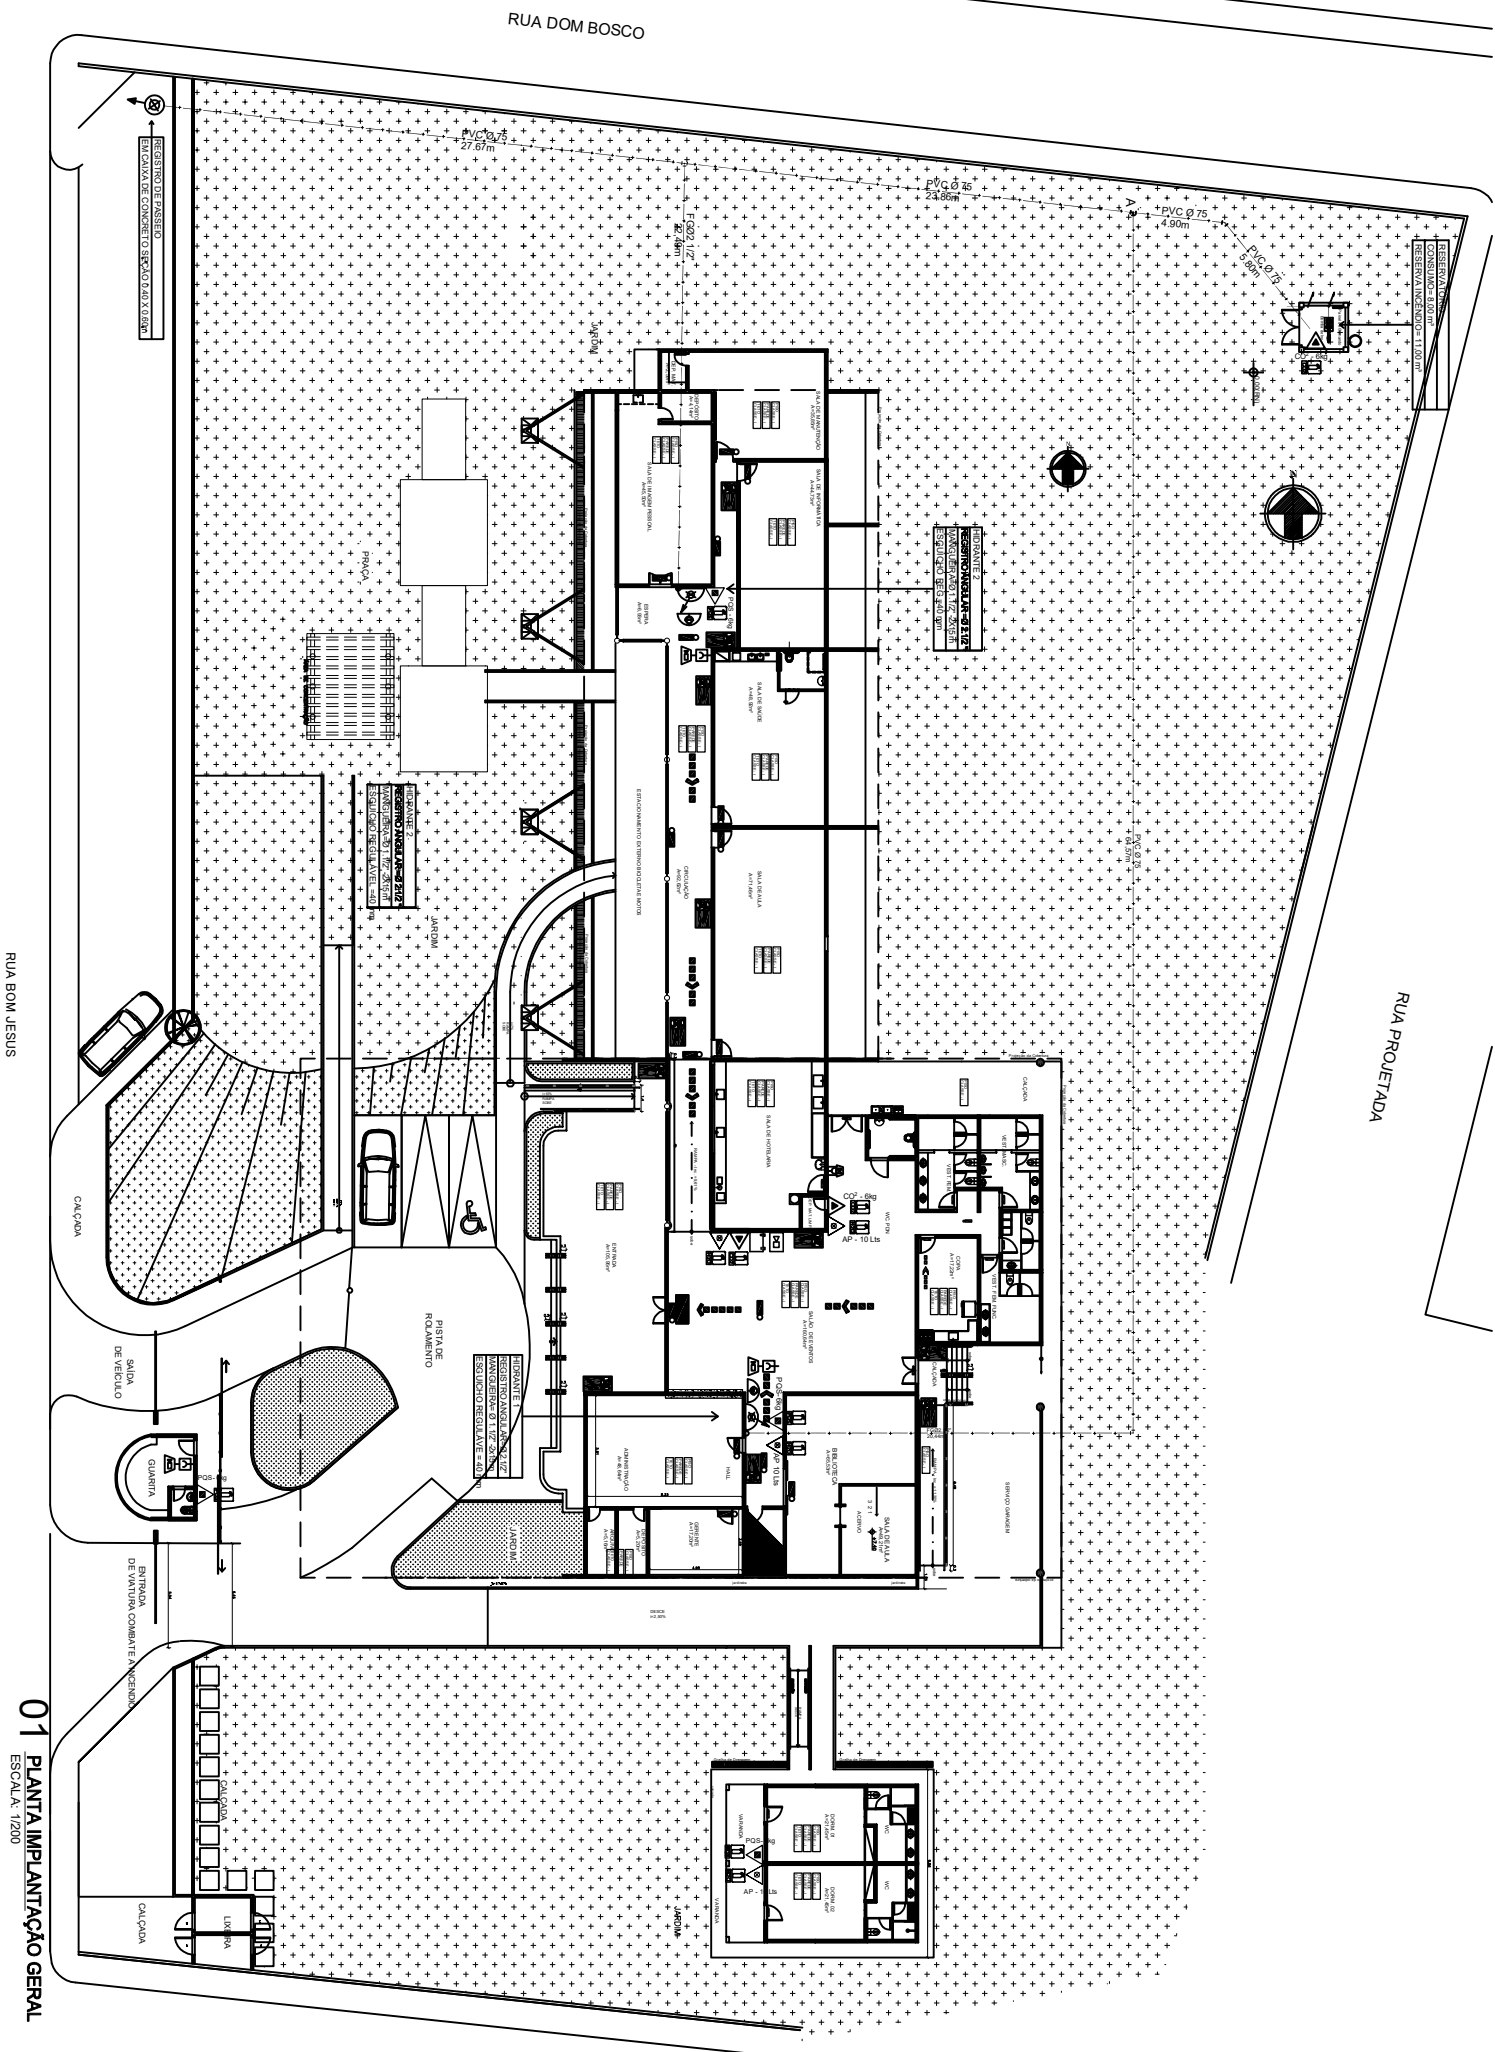
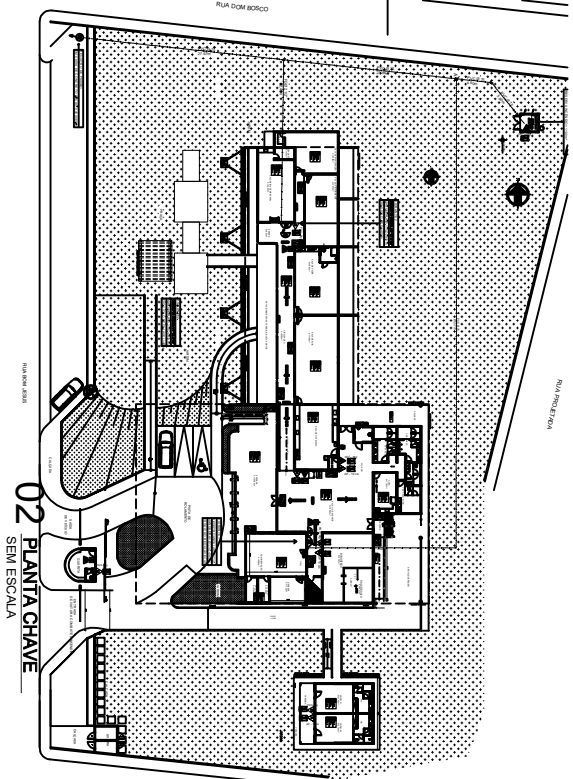
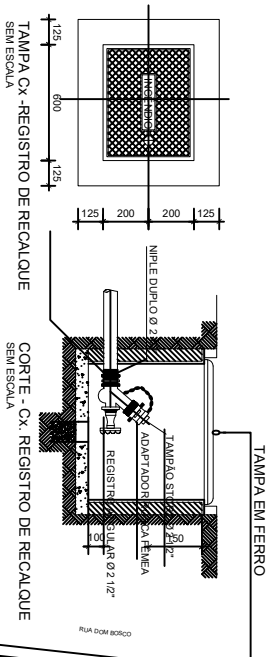


[illegible]

	C.O. DE INCÊNDIO C 02 MANUSEIÁVELS 15m x 60mm COM ESQUILHO 600mm 1kg.
	EXTINTOR DE GÁS CARBÔNICO (CO2 8kg) CLASSE: A / B / C
	EXTINTOR DE PÓ QUÍMICO SECO (PQS 4kg) CLASSE: B / C
	EXTINTOR ÁGUA PRESSURIZADA (AP 10L) CLASSE: A
	EXTINTOR DE PÓ QUÍMICO SECO - 4kg CLASSE: A-B-C
	LUMINÁRIA DE EMERGÊNCIA TIPO LED 800 LUMENS INSTALADA NA PAREDE
	LUMINÁRIA DE EMERGÊNCIA TIPO BLOCO AUTÔNOMO (E) A INSTALAR NO TETO
	REGISTRO DE RESCALDO (R9) SHOPPING
	ACIONADOR MANUAL DO SISTEMA DE ALARME
	CENTRAL DE ALARME
	AVISADOR SONORO TIPO SIRENE
	BATERIAS DO SISTEMA DE ALARME
	TUBULAÇÃO DE FERRO GALVANIZADO
	Dirigido do fluxo da rede de água
	Selada final da Rede de Água
	Avisador de alarme sonoro
	Placa de identificação equipamento - E3
	Hidrante abrigado
	Placa de identificação equipamento - E7
	BOMBA DE INCÊNDIO DO SHOPPING
	RESERVA DE INCÊNDIO DO SHOPPING
	BOTONEIRA DE ACIONAMENTO MANUAL
	PLACA DE SINALIZAÇÃO DE EMERGÊNCIA
	TUBULAÇÃO DE FERRO GALVANIZADO PARA HIDRANTES

CAU-AM	RPT DE "AS BULT" DE PROEITO COMBATE A INCENDIO Ent: Maio/2023 Na.RRT. /2023
--------	---

CAU-AM RT DE AS BUILT COMBATE A INCÊNDIO Rev. 01 2023		CAU-AM RT DE AS BUILT COMBATE A INCÊNDIO Rev. 01 2023	
PROPRIETÁRIO – SENAC-SERVIÇO NACIONAL DE APRENDIZAGEM COMERCIAL AUTOR DO PROJETO/AS BUILT DOS SISTEMAS DE COMBATE A INCÊNDIO AS BUILT DE SISTEMAS DE COMBATE A INCÊNDIO ARQUITETA E URBANISTA CAU N.º 33.830-7			
RESP. TÉCNICO CREA			
QUADRO DE REVISÕES MÊS / ANO MODIFICAÇÕES REALIZADAS			
MAE / 2023 ATUALIZAÇÃO E "AS BUILT" DE PROJETO DE COMBATE A INCÊNDIO, NÍVEL DE HIDRANTES E INTENSIFICAÇÃO DE EMERGÊNCIA E ILUMINAÇÃO.			

PROPRIETARIO: 	
SERVIÇO NACIONAL DE APRENDIZAGEM COMERCIAL - AM	
TÍTULO: CEP - LILU BENCHMARKOL	IDENRARIO FATIMARA
PROJETO: PROJETO COMBATE INCENDIO	ESCALA INDIVIDUA
PLANTA: PLANTA IMPLANTAÇÃO GERAL	ÁREA CONSTRUÍDA
ENDEREÇO: RUA : BOM JESUS, S/N - Bairro FONTE BOA, TEFÉ AM	DATA Mar/2023
PRACA nº INC 01/04	