

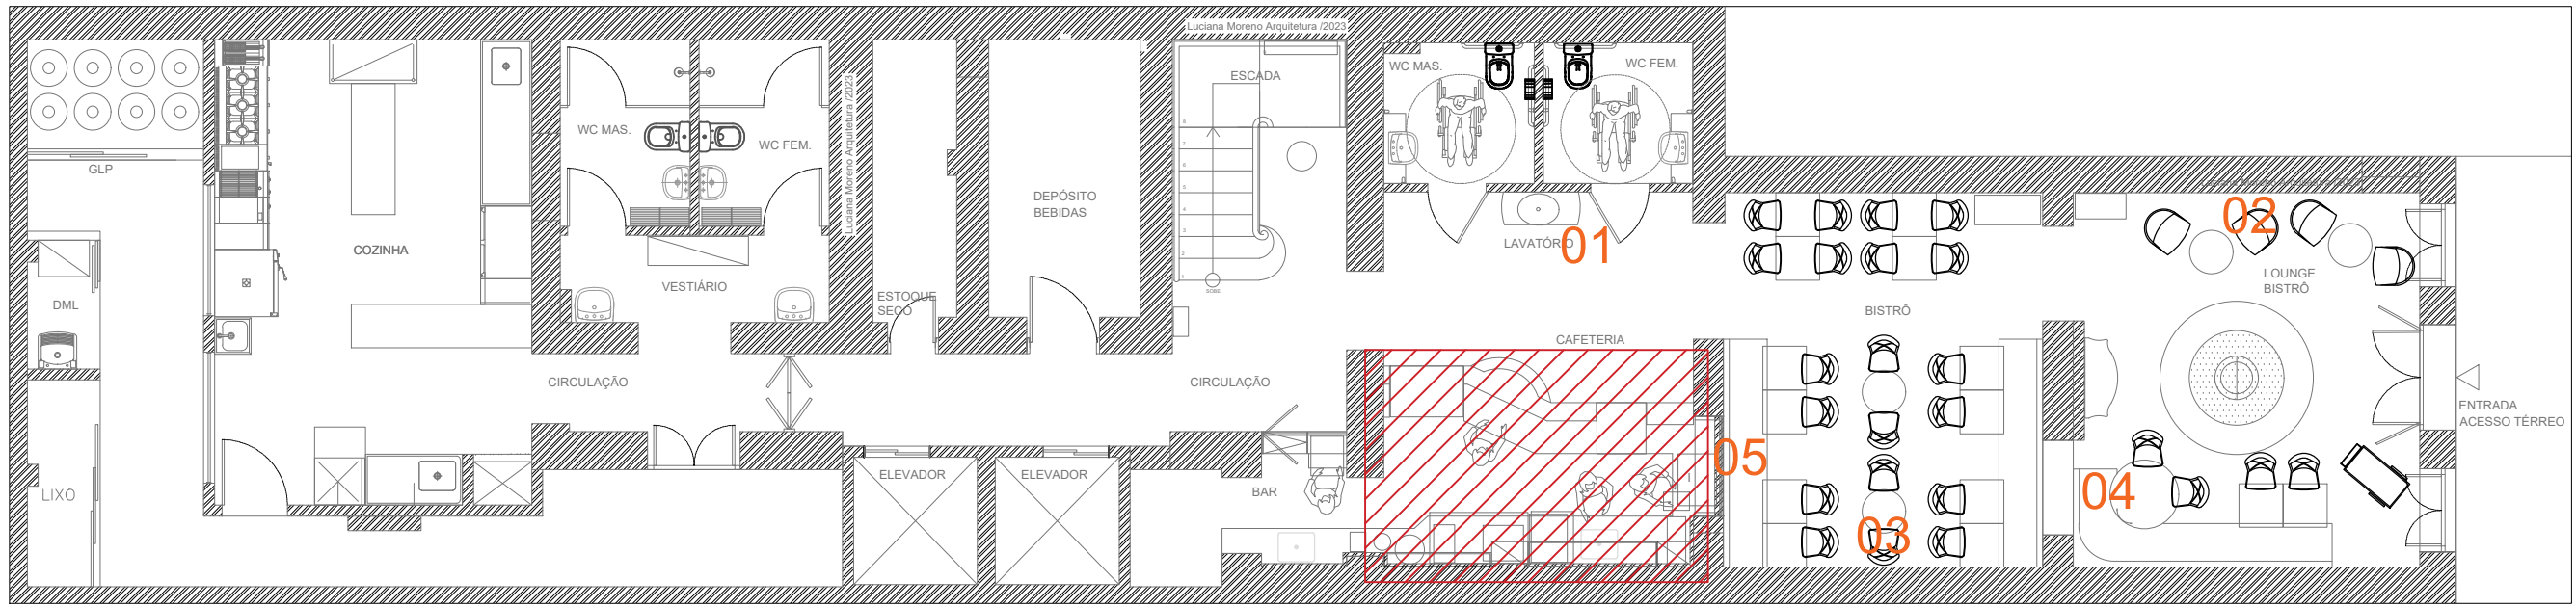
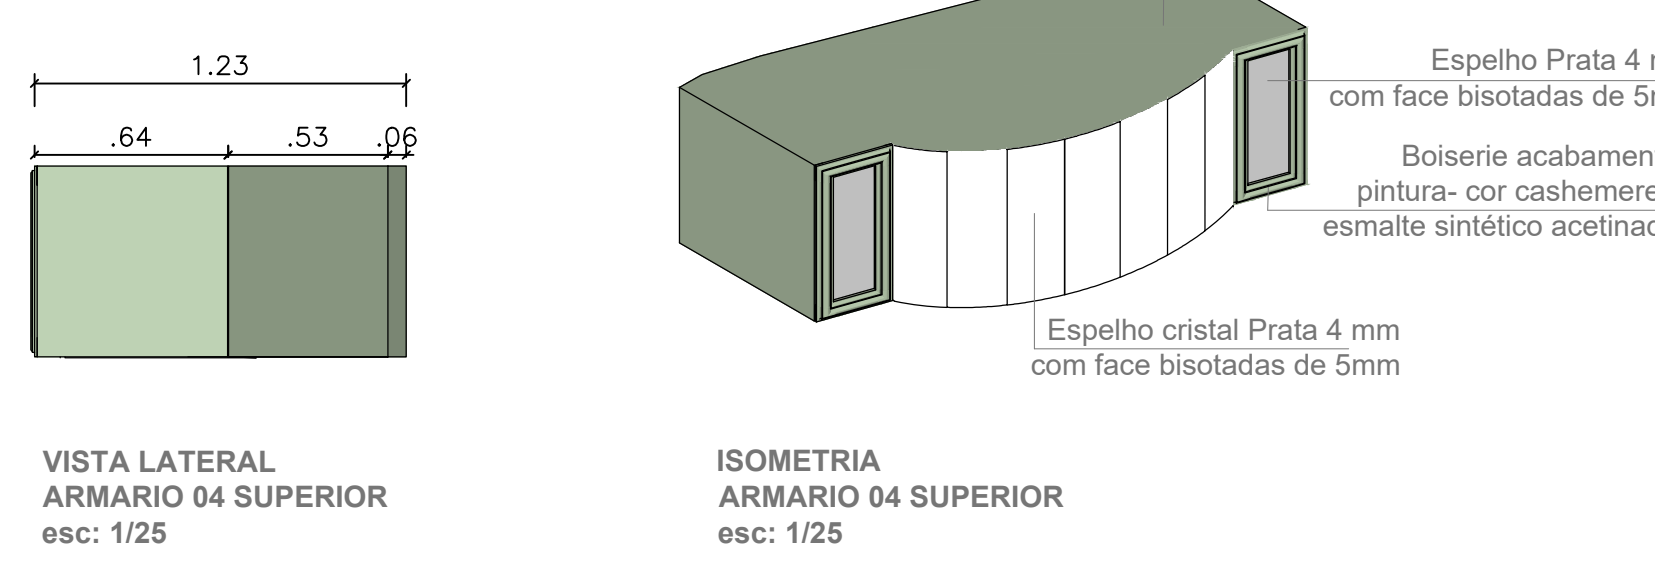
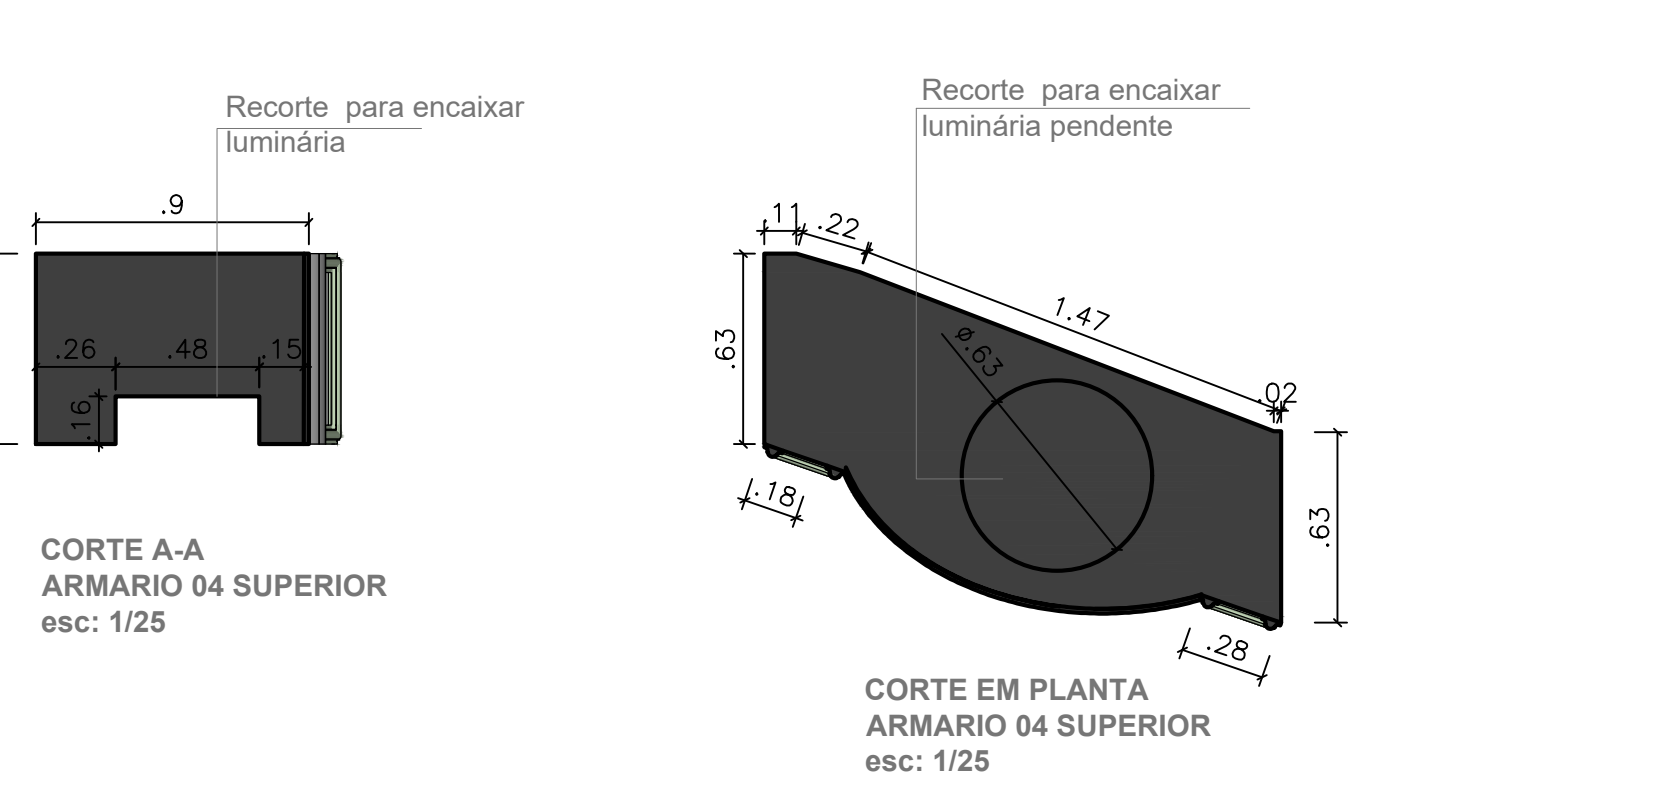
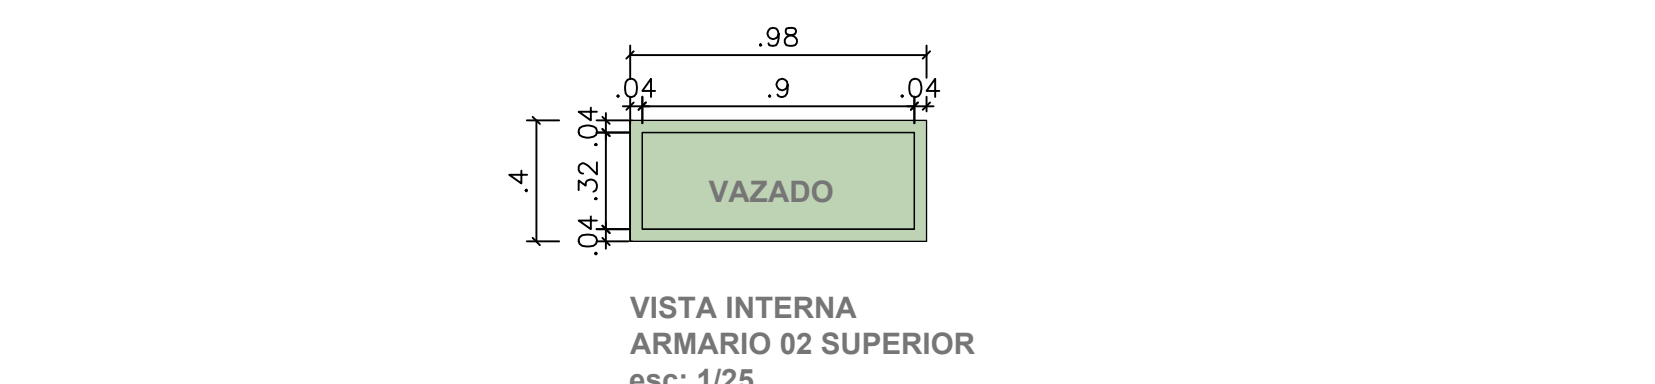
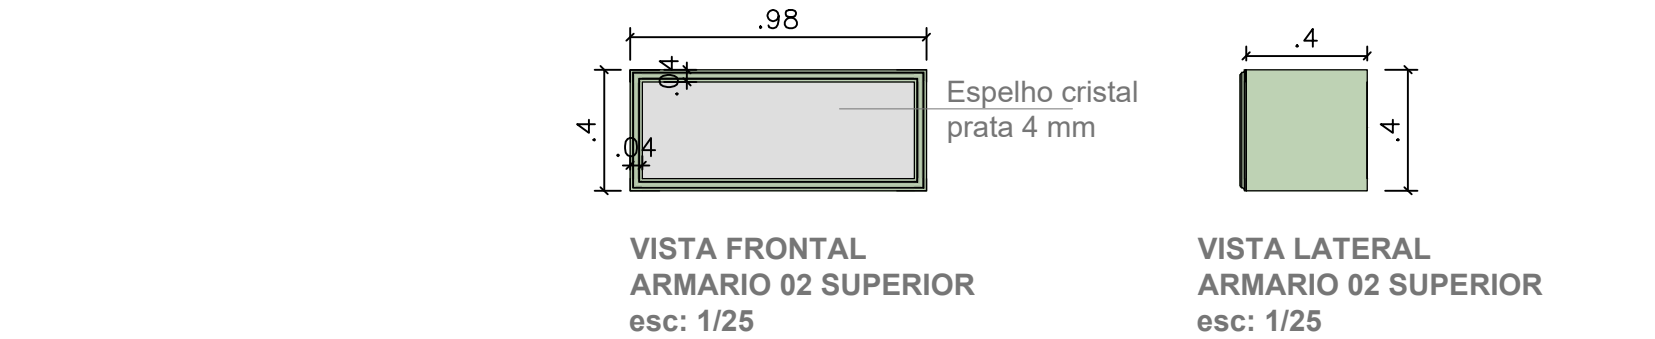
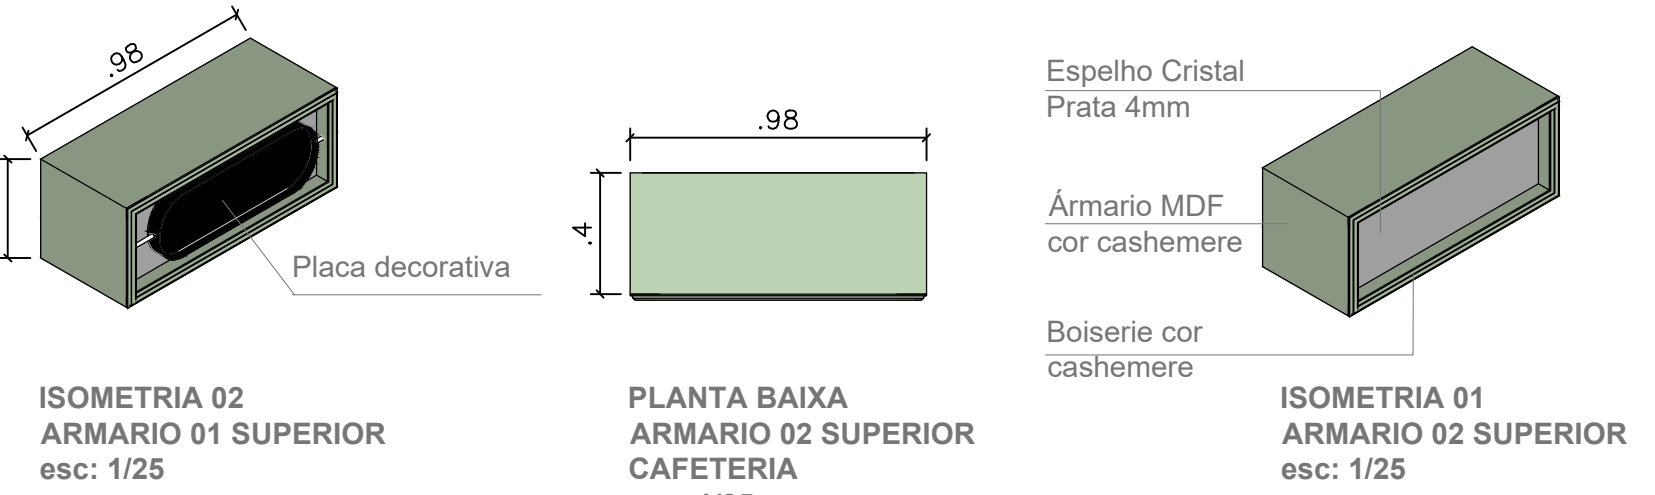
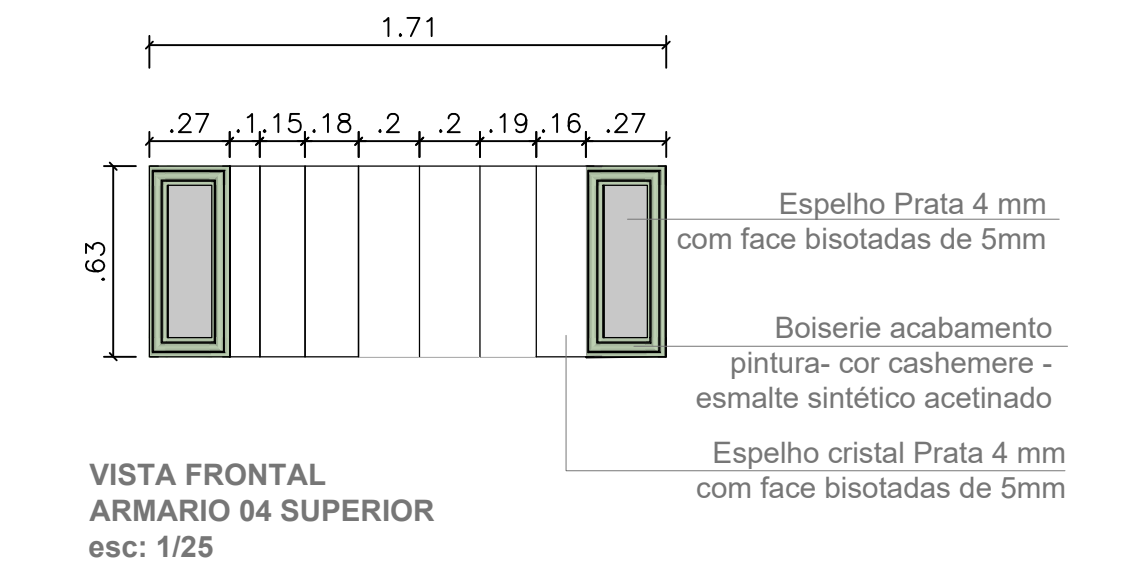
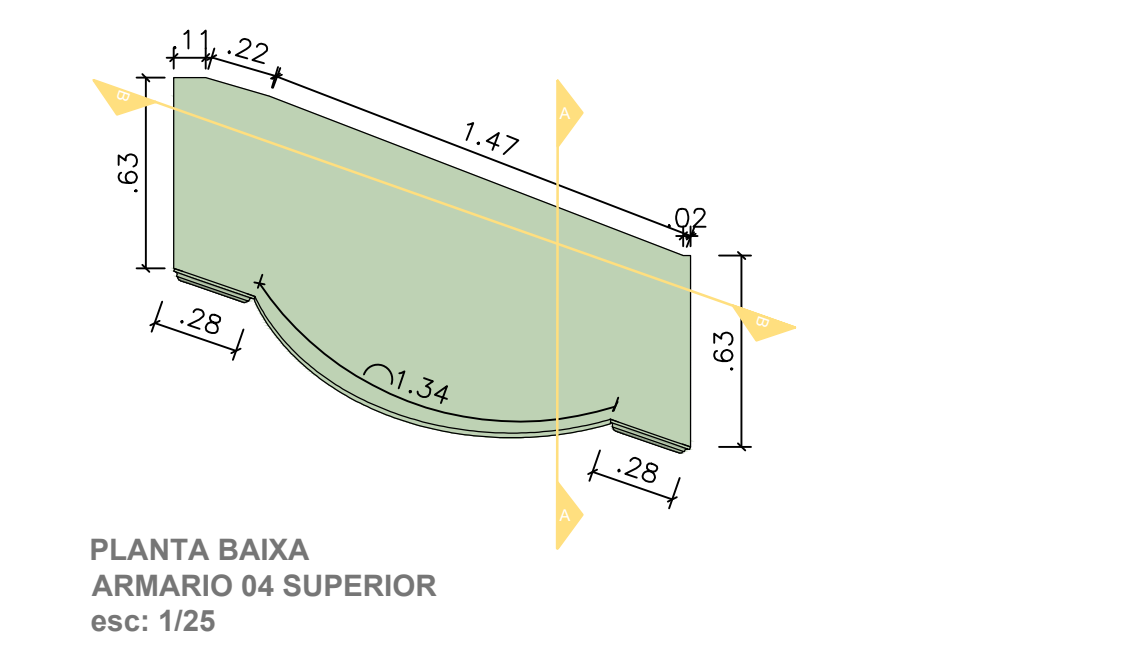
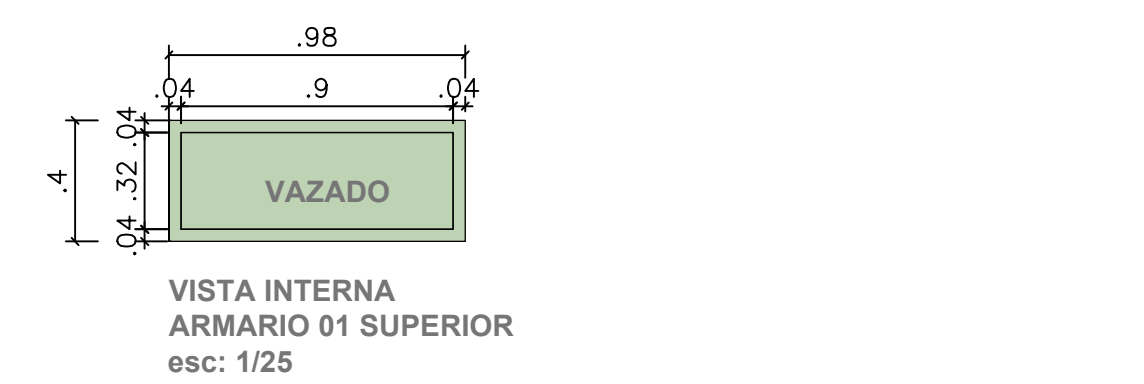





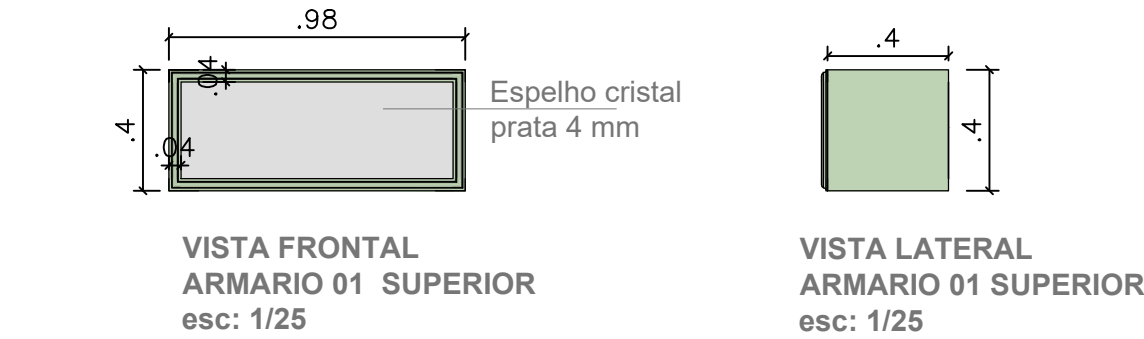


PLANTA CHAVE - TÉRREO
SEM ESCALA

MÓDULOS DOS ARMÁRIOS - FRONTAL SUPERIOR

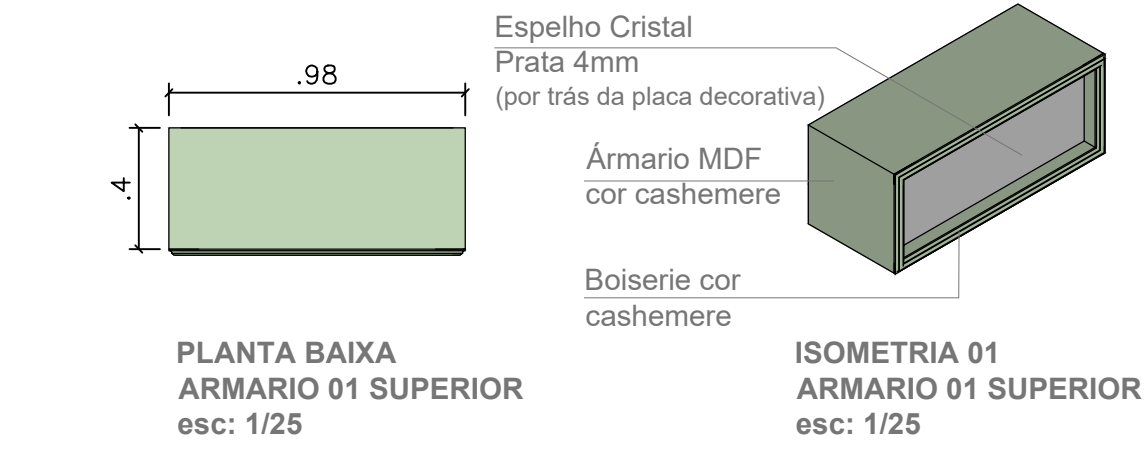

ARMÁRIO FRONTAL SUPERIOR - MARCENARIA/SERRALHERIA E VIDRAÇARIA
Cafeteria - Térreo

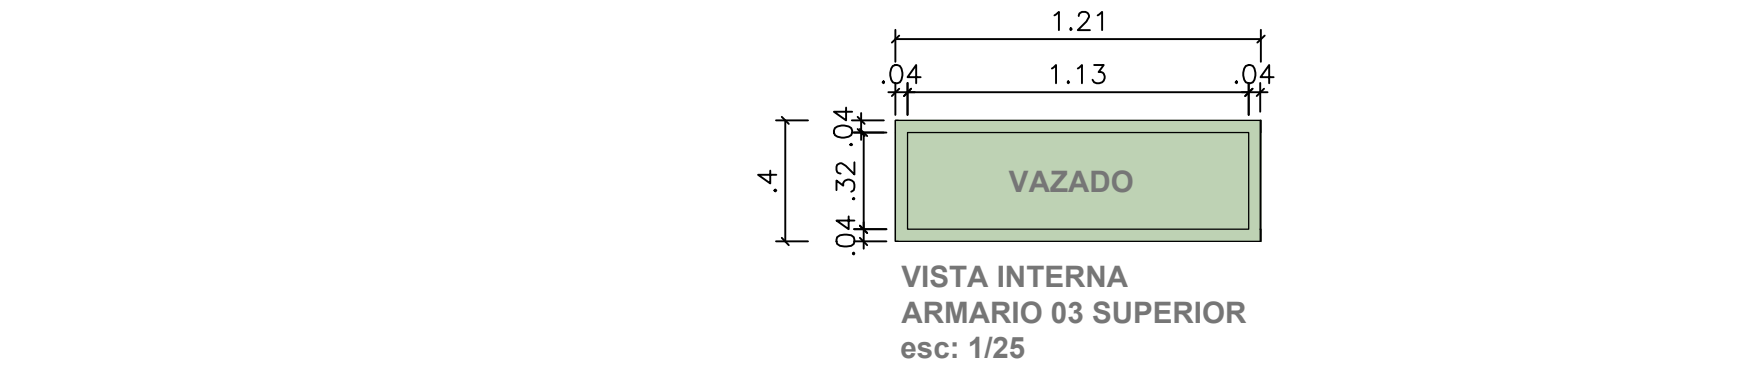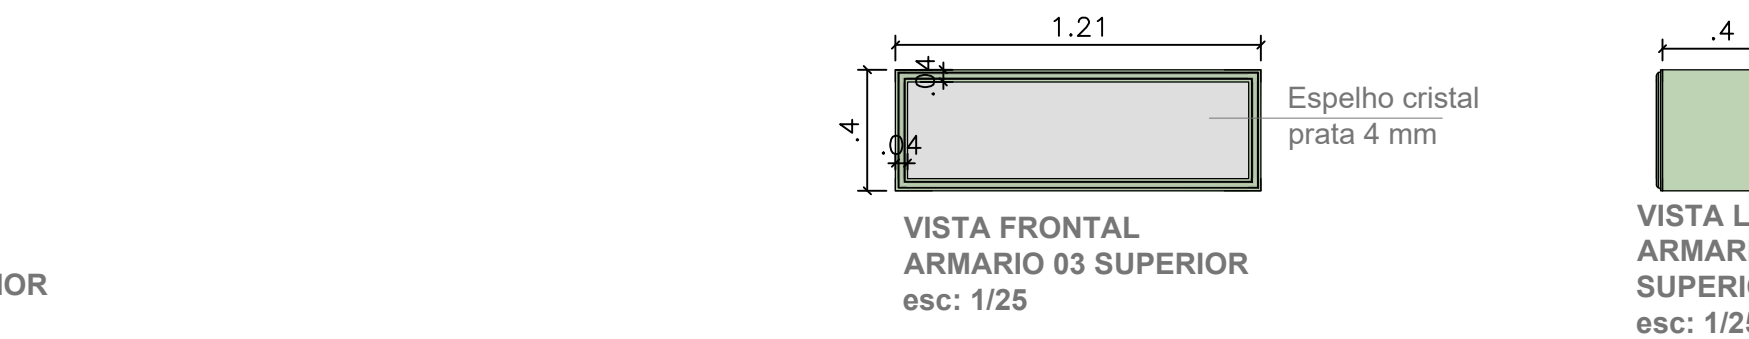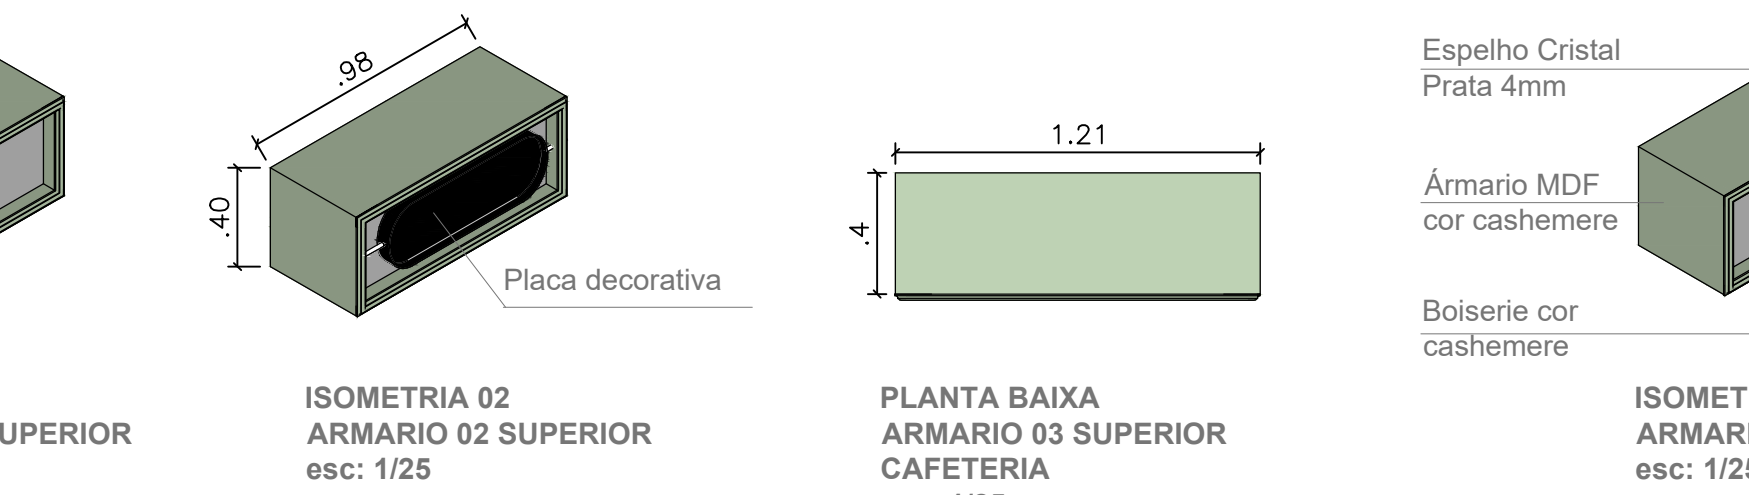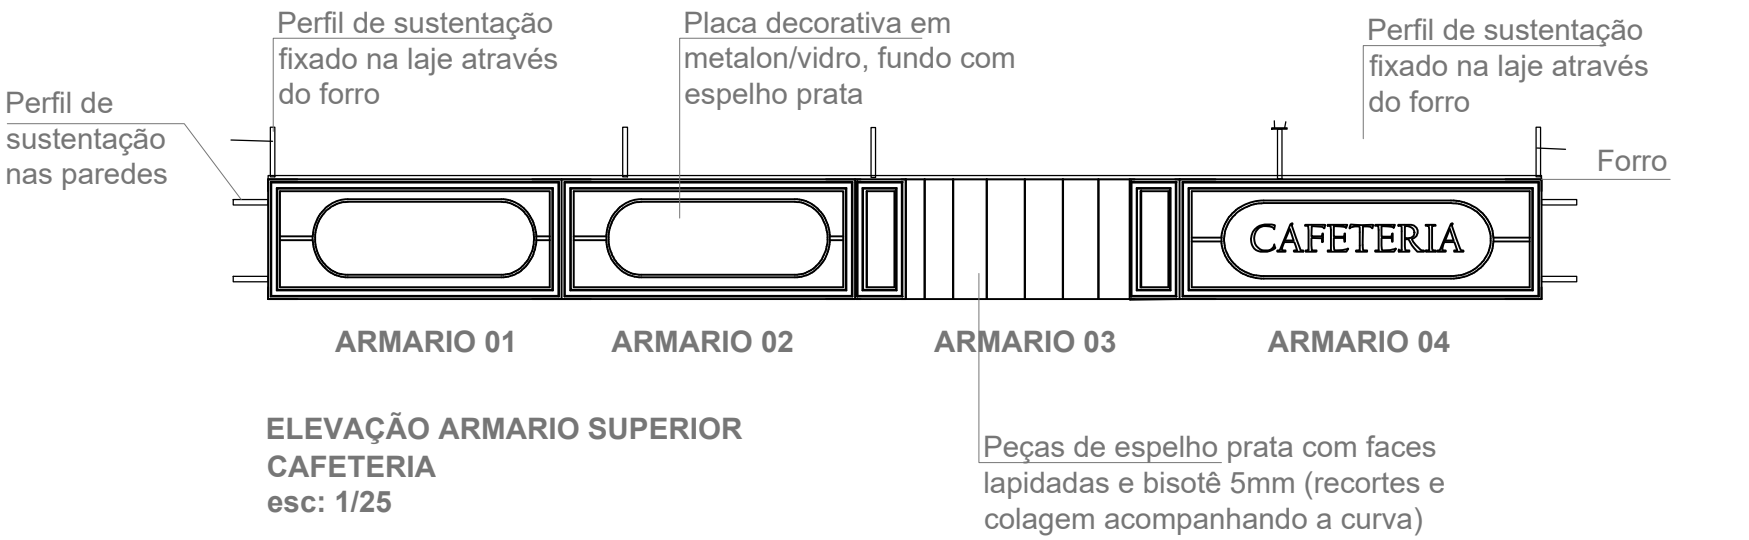

Observações:
Acabamento - MDF pintura laca cor cashmere Cod : N053 suvinil esmalte sintético acetinado, Boiserie pintura laca cor cashmere Cod: N053 suvinil esmalte sintético acetinado, pintura no metalon esmalte sintético base de água preto fosco, Vidro aramado incolor, FONTE - Engraves MT - Letras caixa alta 10mm ACM Preto ou MDF pintado, espelho cristal prata 4 mm com face bisotadas de 5 mm
Material - MDF 25 mm , Metalon , Vidro aramado incolor , espelho cristal prata 4 mm, face bisotada 5 mm, Boiserie 4 cm
- Armário Superior, rente ao forro deve ser fixado com perfis de sustentação na vertical e horizontal na parte superior, para que seu peso seja distribuído em sua extensão, considerando apoio também nas paredes laterais;
- A medidas e informações devem ser conferidas antes "in loco" e nos demais projetos.

Notas:

ASSINATURAS DE APROVAÇÃO - CORPO TÉCNICO SENAC
Departamento Regional do Amazonas DATA: / /

Arqª Ariadne Afonso de Castro
Selo de Engenharia e Obras
Departamento Regional do Amazonas

Engº gênésio Pereira da Silva
Obras & Engenharia
Departamento Regional do Amazonas

arquitetura - interior designer - assessoria
11 94053 - 6010
1 - bdo horizonte 9 - edifício the place business center sala 1.415
adrianópolis - cep 69057-000
manaus / am - brasil
email - morenomoreno@gmail.com

luciana moreno
arquiteta e urbanista e interior design

Cliente: SERVIÇO NACIONAL DE APRENDIZAGEM COMERCIAL - SENAC
Administração Regional no Estado do Amazonas

Local: Av. Eduardo Ribeiro, 906 - Centro/ Manaus, AM
Cep.69010-001

Empreendimento: PROJETO DE ARQUITETURA DE INTERIORES
CENTRO DE TURISMO E HOSPITALIDADE DO SENAC-AM (CTH/BISTRÔ)

Etapas do Projeto: PROJ. EXECUTIVO

Título: DETALHAMENTOS - TÉRREO


Escala: 1:25 Data: MAIO/2023

Responsável Técnico: ARQ. LUCIANA MORENO CAU: A32745-0

Folha: 902

INT

Número da Revisão: REV-01

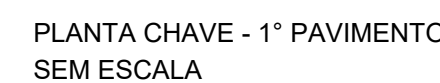

08



Observação:


- Verificar o tipo de metalon para atender as medidas e espessuras em desenho;
- Pintura de acabamento no metalon em esmalte sintético Preto acetinado;
- Prever furos para fixação com parafusos na alvenaria;
- As medidas devem ser conferidas no local;
- Cobertura com Policarbonato Cristal Incolor;
- Pilares de fixação no piso e muro.

09



- Instalação com parafusos em parabol e canopla de acabamento;
- **A medidas e informações devem ser conferidas antes "in loco" e nos demais projetos.**

10

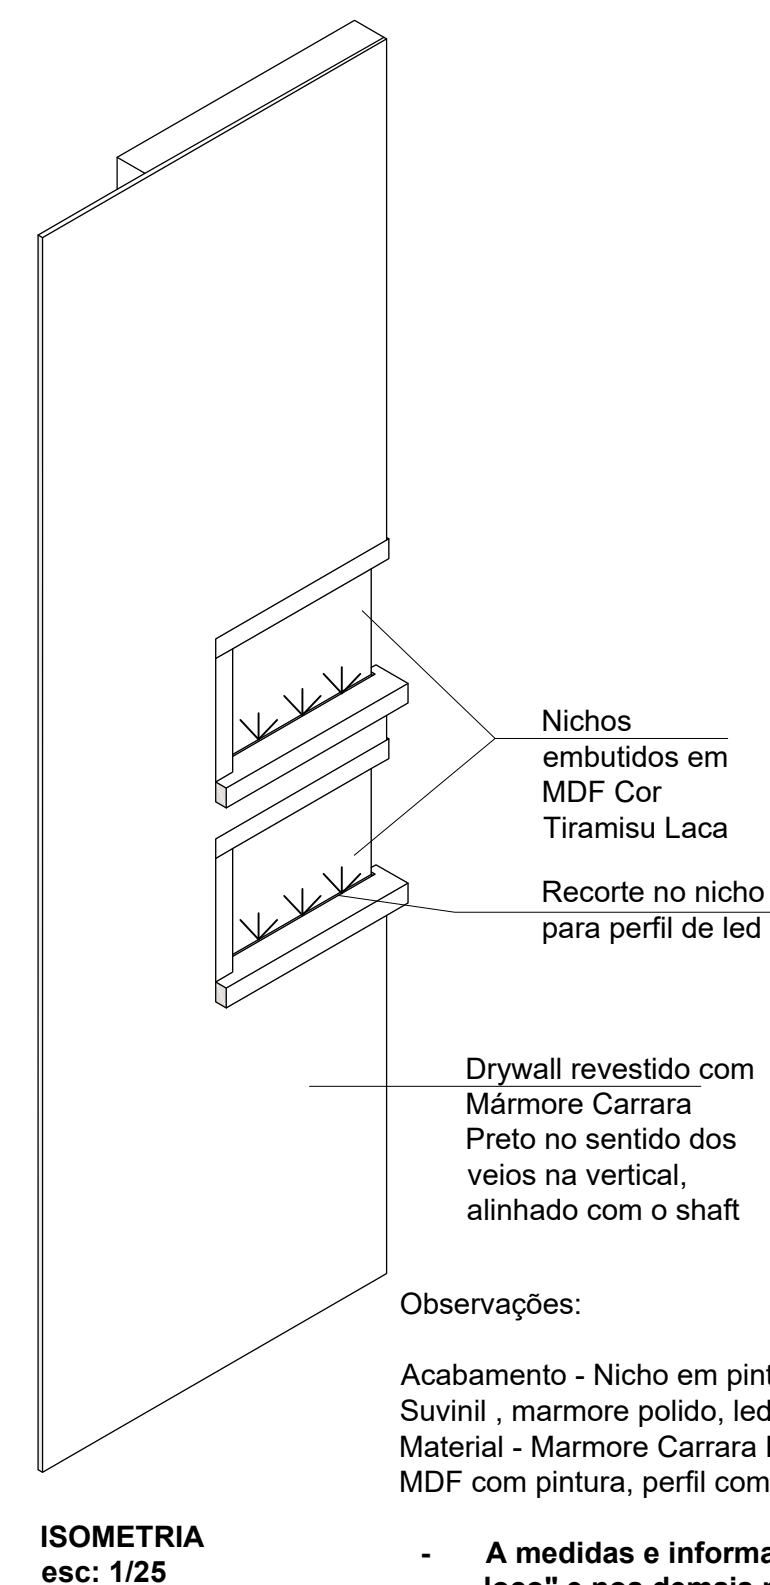

Nichos embutidos em MDF Cor Tiramisu Laca

Recorte no nicho para perfil de led

Drywall revestido com
Mármore Carrara
Preto no sentido dos
veios na vertical,
alinhado com o shaft

Observações:

Acabamento - Nicho em pintura laca acetinada cor Tiramisu Cod: A165
 Suvinil , marmore polido, led 2.700K;
 Material - Marmore Carrara Preto com os veios no sentido vertical, Nicho
 MDF com pintura, perfil com LED 2.700K embutido

- A medidas e informações devem ser conferidas antes "in loco" e nos demais projetos;

Notas:

ASSINATURAS DE APROVAÇÃO - CORPO TÉCNICO SENAC
Departamento Regional do Amazonas

DATA: / /

Arq^a Ariadne Afonso de Castro
Setor de Engenharia e Obras
Departamento Regional do Amazonas

Eng^o genésio Pereira da Silva
Obras & Engenharia
Departamento Regional do Amazonas

architettura . interior designer . assessoria

11 94053 - 6010
r. belo horizonte 9 . edificio the place business center sala 1.415
adriandpolis - cep 69057-060
manaus / am - brasil

email - morenomleao@gmail.com

luciana moreno

arquiteta e urbanista e interior design

Cliente: SERVIÇO NACIONAL DE APRENDIZAGEM COMERCIAL - SENAC
Administração Regional no Estado do Amazonas

Local: Av. Eduardo Ribeiro, 906 - Centro/ Manaus, AM
Cep.69010-001

Empreendimento: PROJETO DE ARQUITETURA DE INTERIORES
CENTRO DE TURISMO E HOSPITALIDADE DO SENAC-AM (CTH/BISTRÔ)

Etapa do Projeto:

PROJ. EXECUTIVO

Título: DETALHAMENTOS - 1º PAVIMENTO

Example:	Date:
----------	-------

Date: _____

1:25


2023

INT

Folha:	905
--------	-----

Módulo de Decisão


REV 01

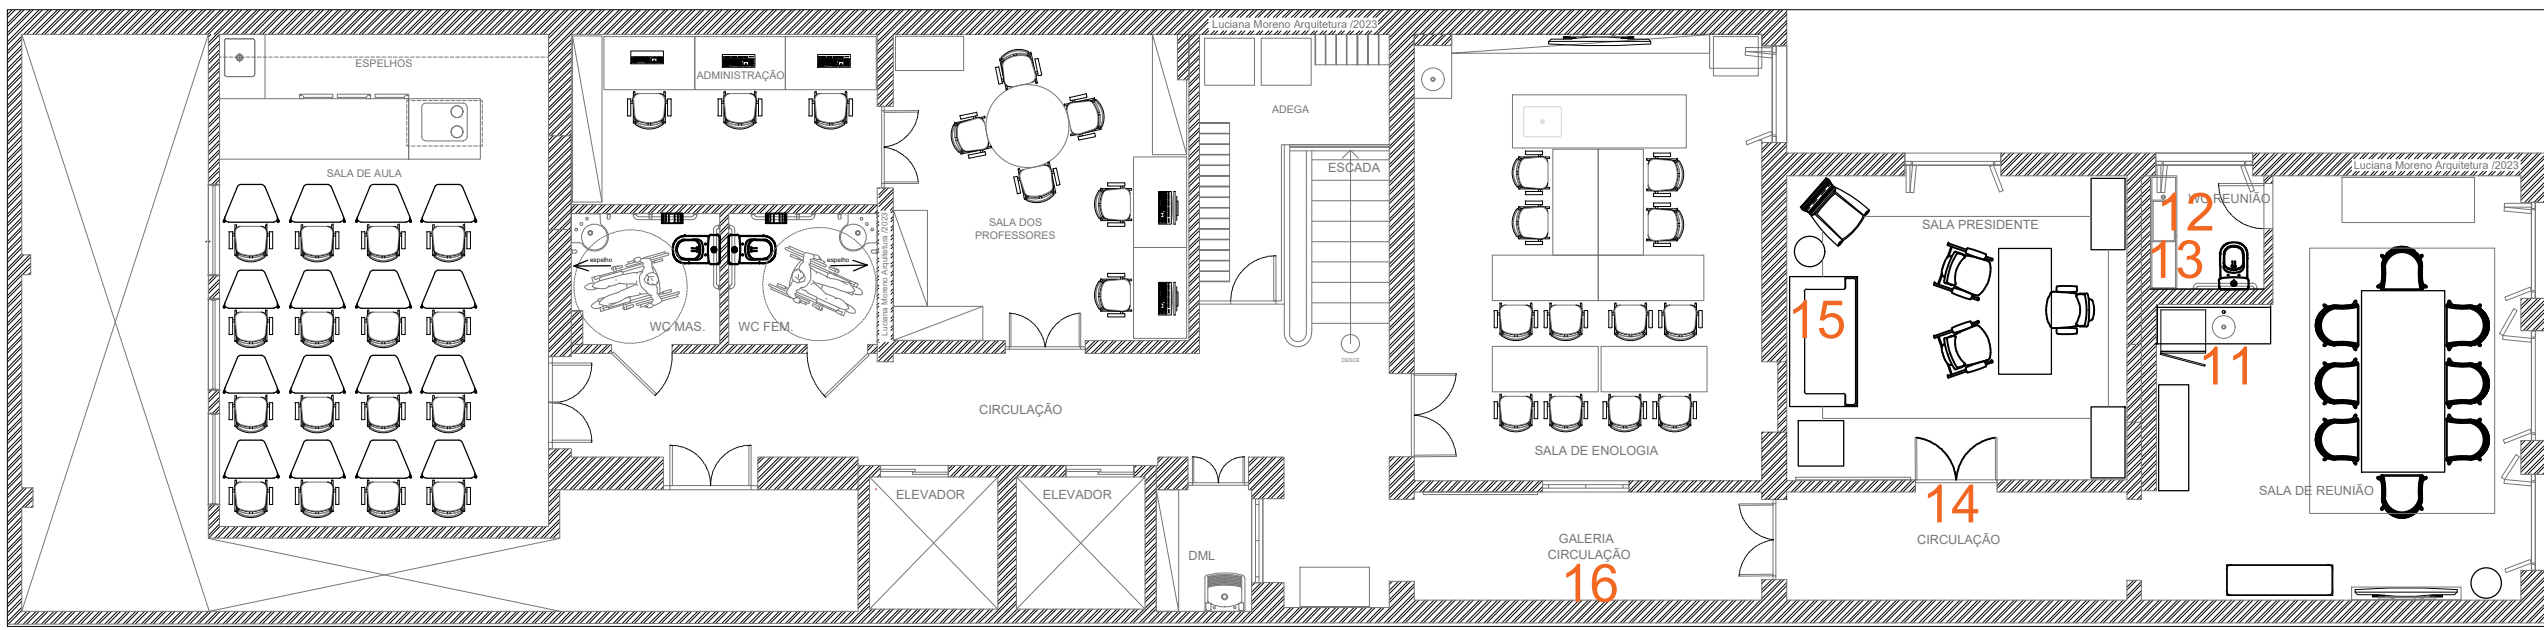

PLANTA CHAVE - 2º PAVIMENTO
SEM ESCALA

PLACA DE SINALIZAÇÃO



14

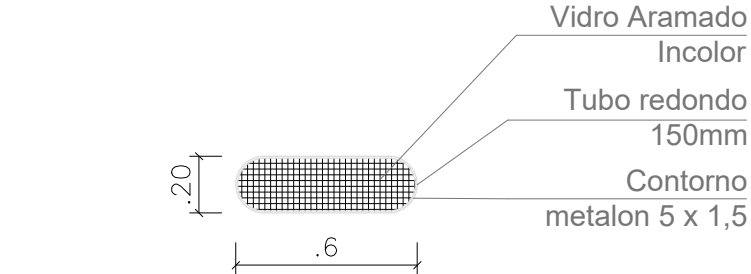

- Observação:
- Verificar o tipo de metalon para atender as medidas e espessuras em desenho;
 - Pintura de acabamento no metalon em esmalte sintético Preto acetinado;
 - Prever furos para fixação com parafusos na alvenaria e fixação nas portas;
 - Metalon entre 40 a 60 cm

SALA PRESIDENTE E CIRCULAÇÃO 15 VIDRAÇARIA

2º Pavimento

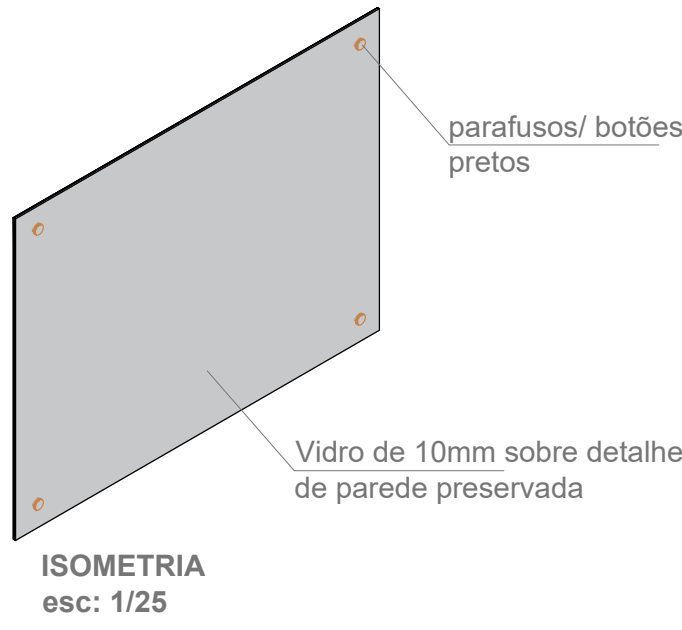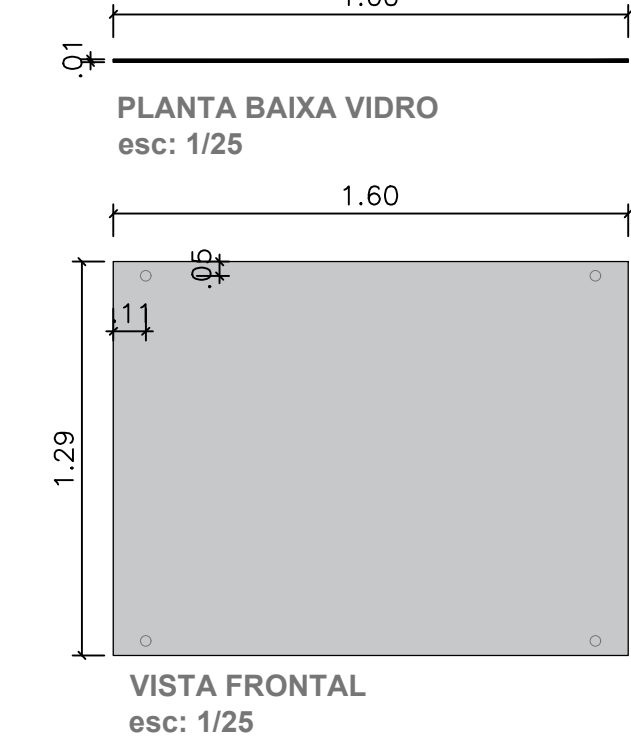






Observações:

Acabamento - Vidro incolor com faces em lapidação reta, parafusos/ botões pretos.
Material - Vidro 10 mm de segurança, parafusos

- A medidas e informações devem ser conferidas antes "in loco" e nos demais projetos.

BANCADA DE APOIO - MARCENARIA / MARMORARIA 1





Sala de Reunião 2º Pavimento

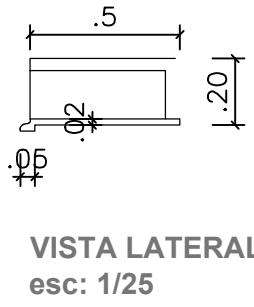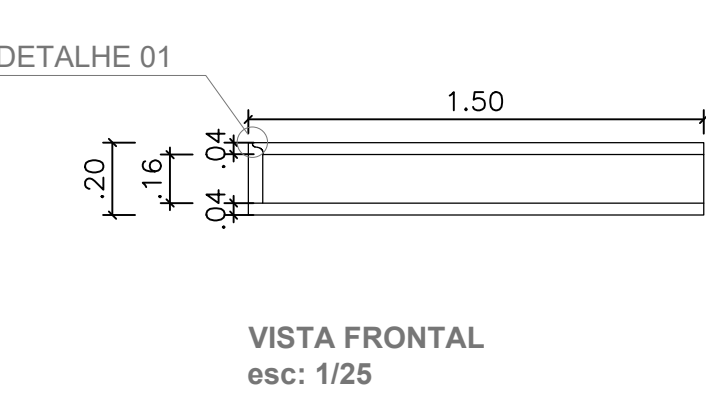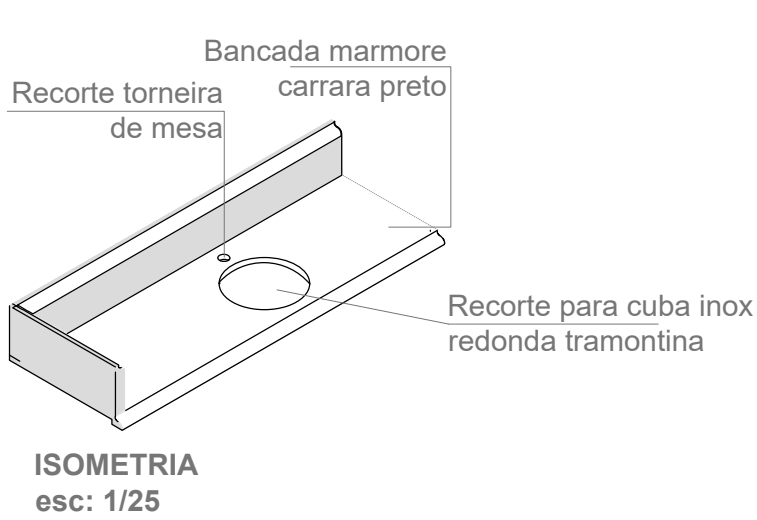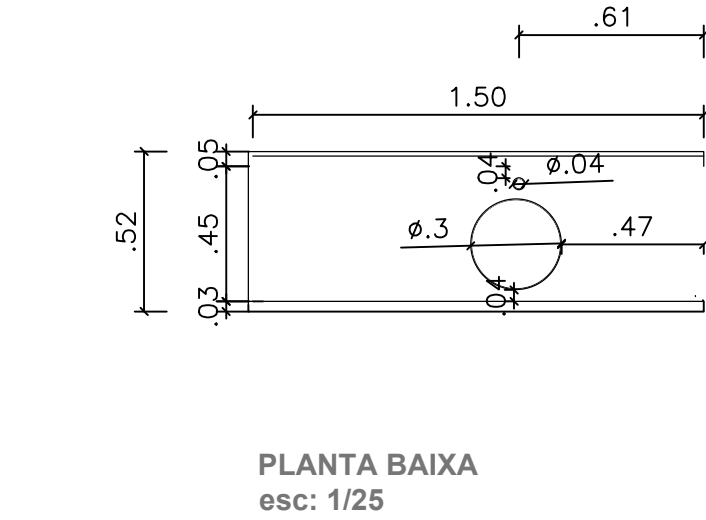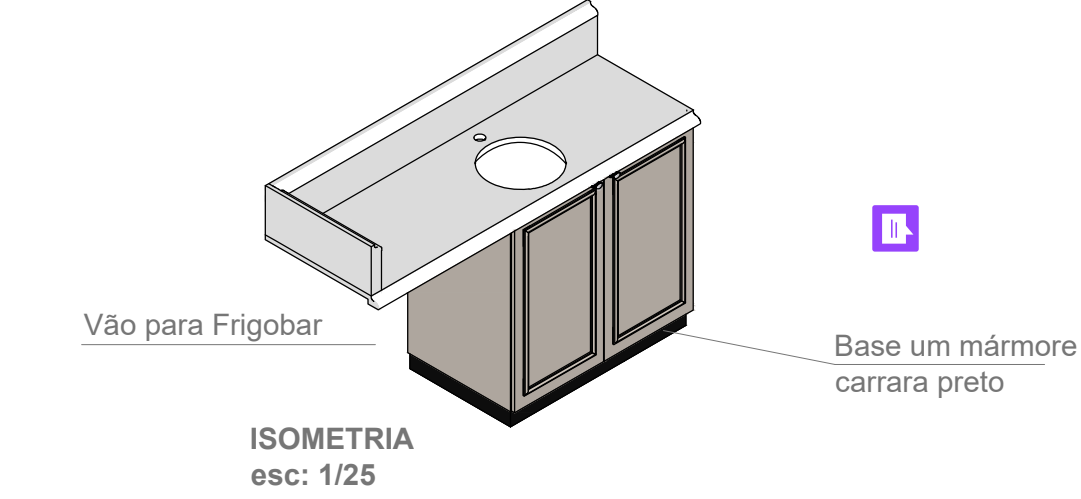




Observações:

Acabamento - MDF pintura laca acetinada cor Andiroba Cod: C373 suvinil , marmore carrara preto, Boiserie pintura laca acetinada cor antiroba Cod: C373 suvinil, Puxador Beetle Zen gold escovado, cuba inox redonda tramontina luna 30l - H: 12 cm, torneira de mesa Claire Rose Bracci,
Material - Madeira MDF , marmore, Boiserie, cuba inox, puxador gold escovado

- A medidas e informações devem ser conferidas antes "in loco" e nos demais projetos;
- Verificar com a equipe Técnica do SENAC quais os equipamentos adquiridos com as suas devidas especificações antes da confecção de todo e qualquer mobiliários.

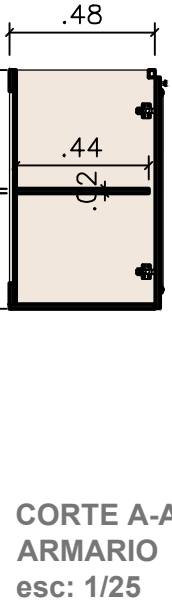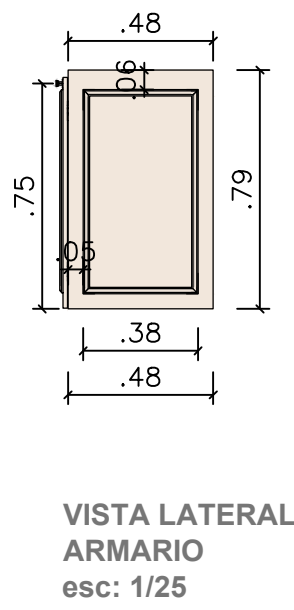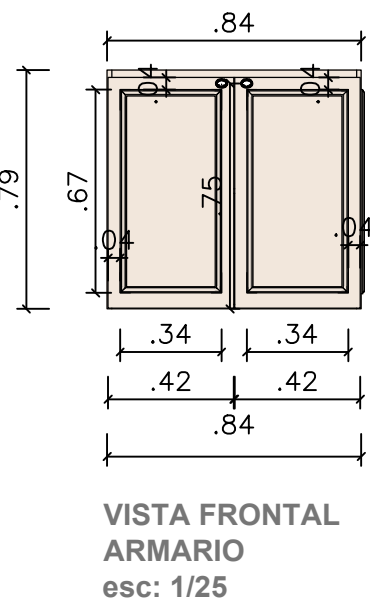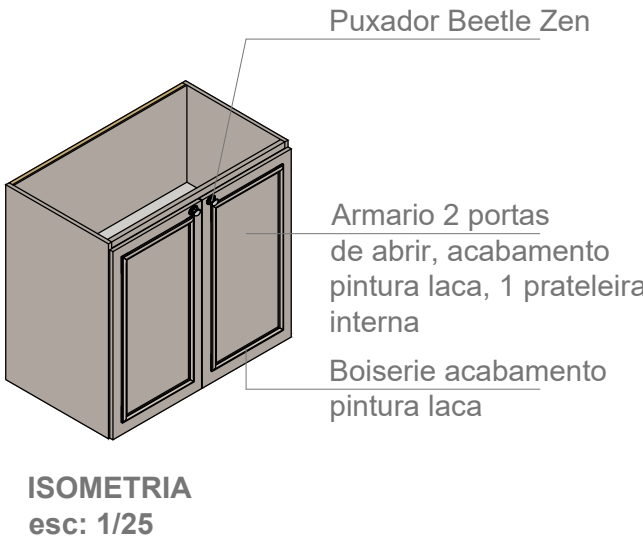

GALERIA PAREDE A - VIDRAÇARIA 16


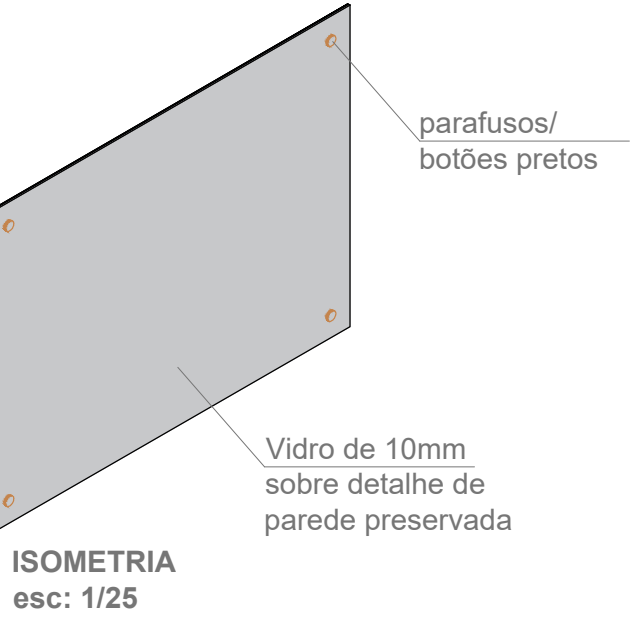
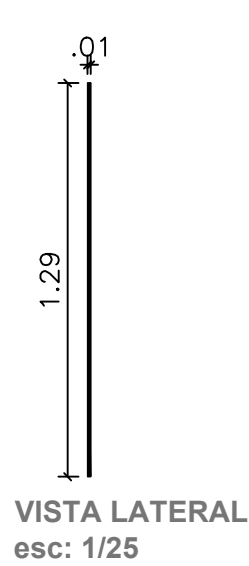
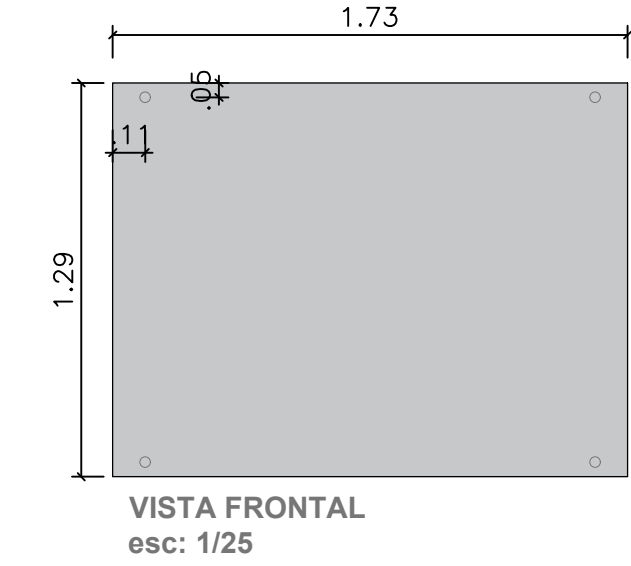


Observações:

Acabamento - Vidro incolor com faces lapidadas, parafusos/ botões pretos.
Material - Vidro 10 mm de segurança , parafusos

- A medidas e informações devem ser conferidas antes "in loco" e nos demais projetos;

WC REUNIÃO - MARMORARIA 12

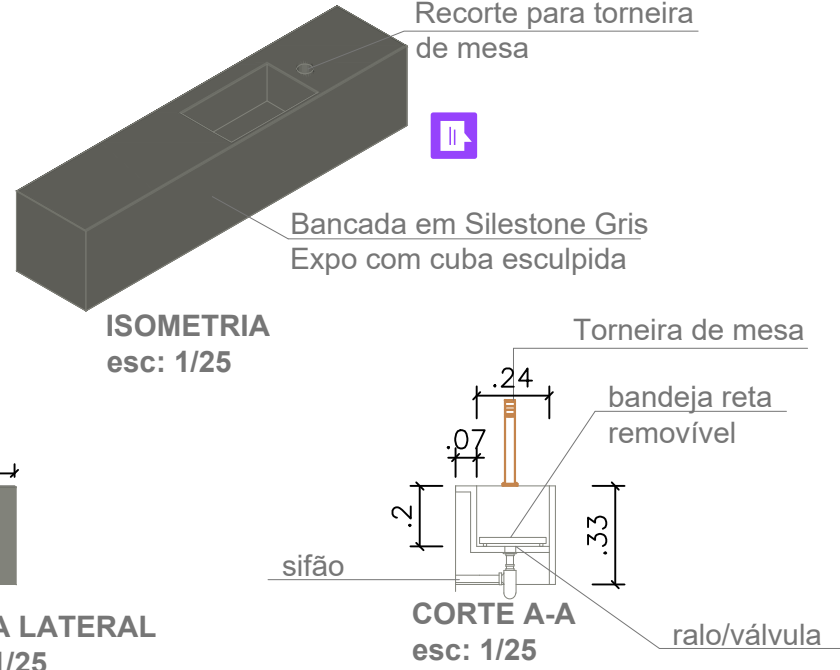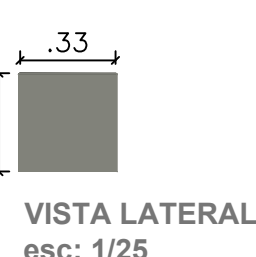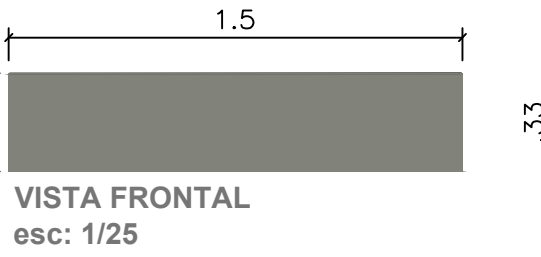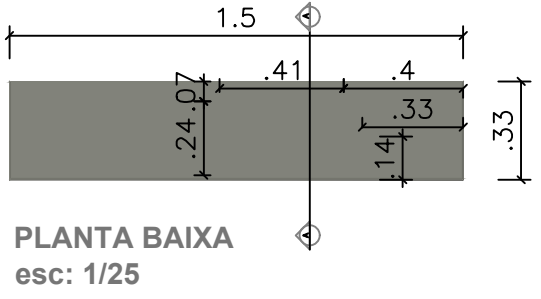



Observações:

Acabamento - Bancada Silestone Gris Expo com cuba esculpida, Torneira Liss Grafite Escovado Docol
Material - Silestone Cosentino, Torneira e sifão Docol

- A medidas e informações devem ser conferidas antes "in loco" e nos demais projetos;

ESPELHOS - VIDRAÇARIA 13

Wc Sala de Reunião - 2º Pavimento

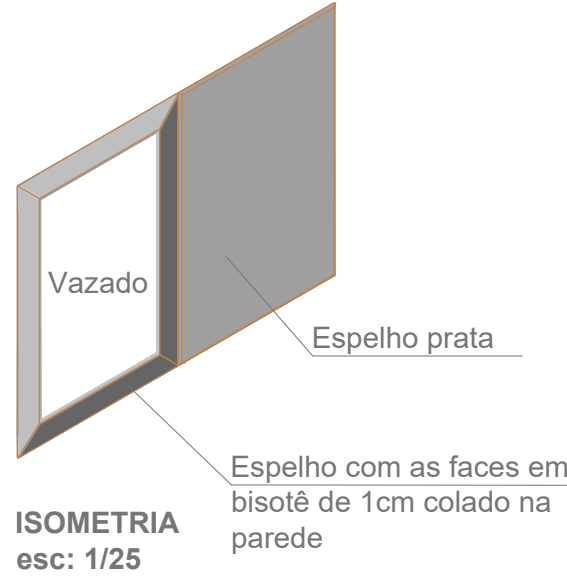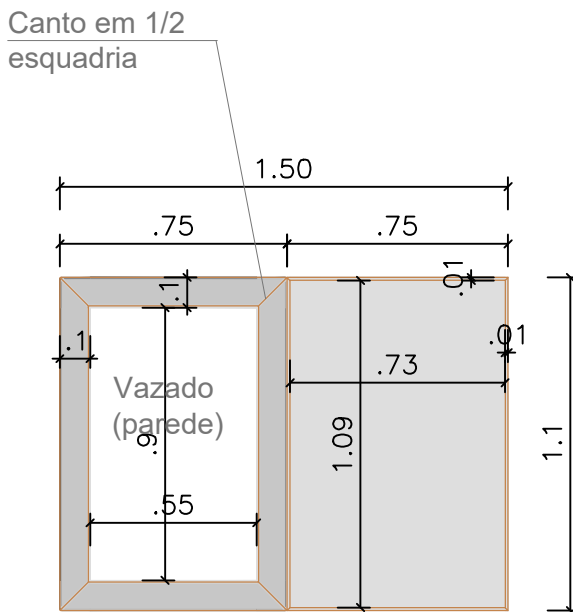

Observações:

Acabamento - Espelho cristal prata 6 mm, faces bisotê de 1 cm com lapidação
Material - Espelho 6 mm Guardian

- A medidas e informações devem ser conferidas antes "in loco" e nos demais projetos;

Notas:

ASSINATURAS DE APROVAÇÃO - CORPO TÉCNICO SENAC
Departamento Regional do Amazonas DATA: / /

Arqª Ariadne Afonso de Castro
Sênior da Engenharia e Obras
Departamento Regional do Amazonas

Engº genésio Pereira da Silva
Obras & Engenharia
Departamento Regional do Amazonas

arquitetura - interior designer - assessoria
11 94053 - 6010
1º andar horizontal 9 - edifício the place business center sala 1.415
adrianópolis - cep 69057-000
manaus / am - brasil
email - morenomoreno@gmail.com

luciana moreno
arquiteta e urbanista e interior design

Cliente: SERVIÇO NACIONAL DE APRENDIZAGEM COMERCIAL - SENAC
Administração Regional no Estado do Amazonas

Local: Av. Eduardo Ribeiro, 906 - Centro/ Manaus, AM
Cep.69010-001

Empreendimento: PROJETO DE ARQUITETURA DE INTERIORES
CENTRO DE TURISMO E HOSPITALIDADE DO SENAC-AM (CTH/BISTRÔ)

Etapas do Projeto: PROJ. EXECUTIVO

Título: DETALHAMENTOS - 2º PAVIMENTO

Escala: 1:25
Responsável Técnico: ARQ. LUCIANA MORENO

Data: MAIO/2023
CAU: A32745-0

Folha: 907
Número da Revisão: REV-01

INT