
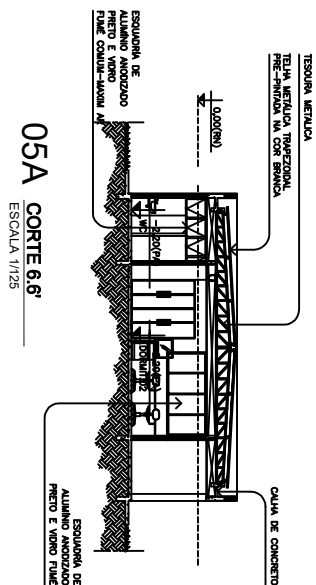
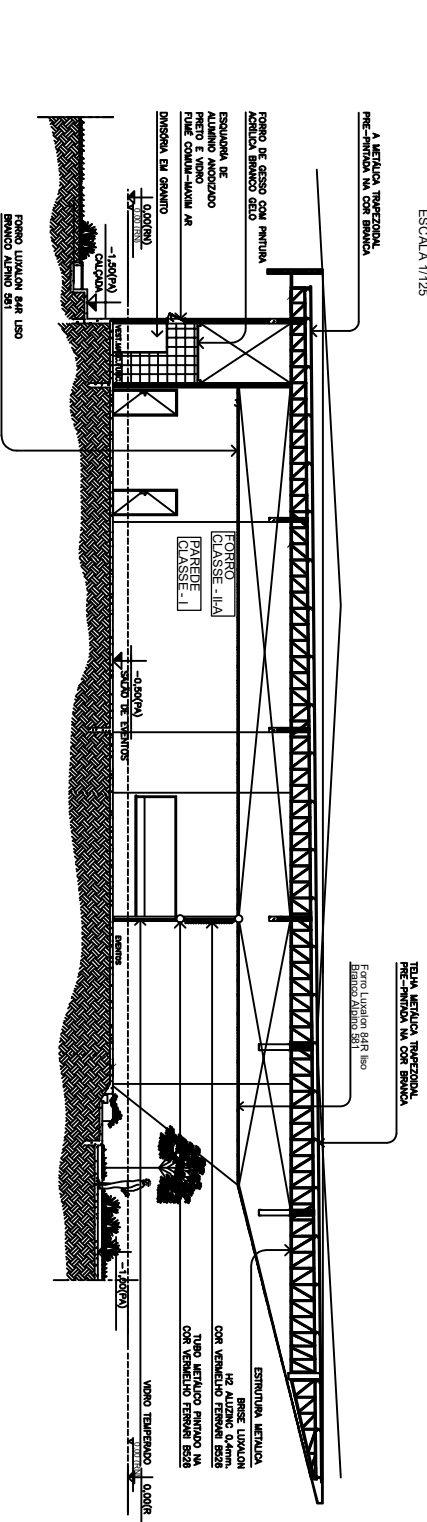
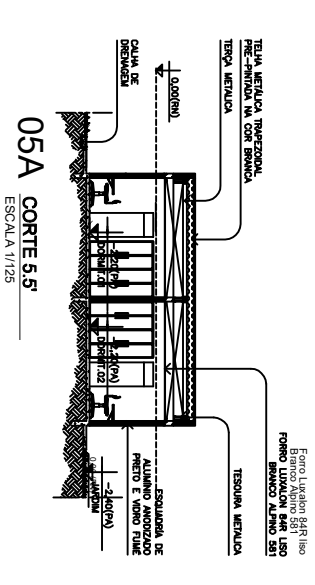
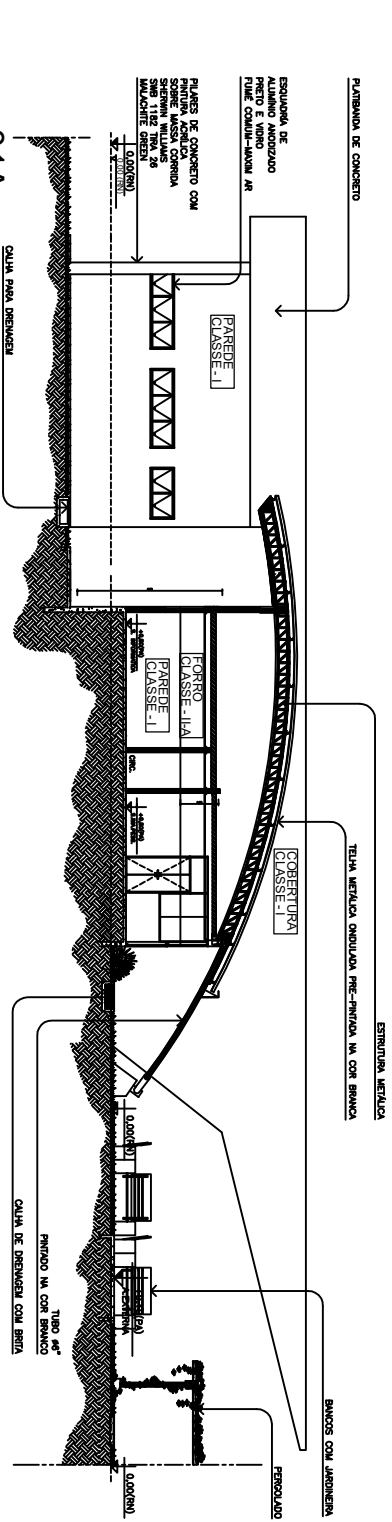
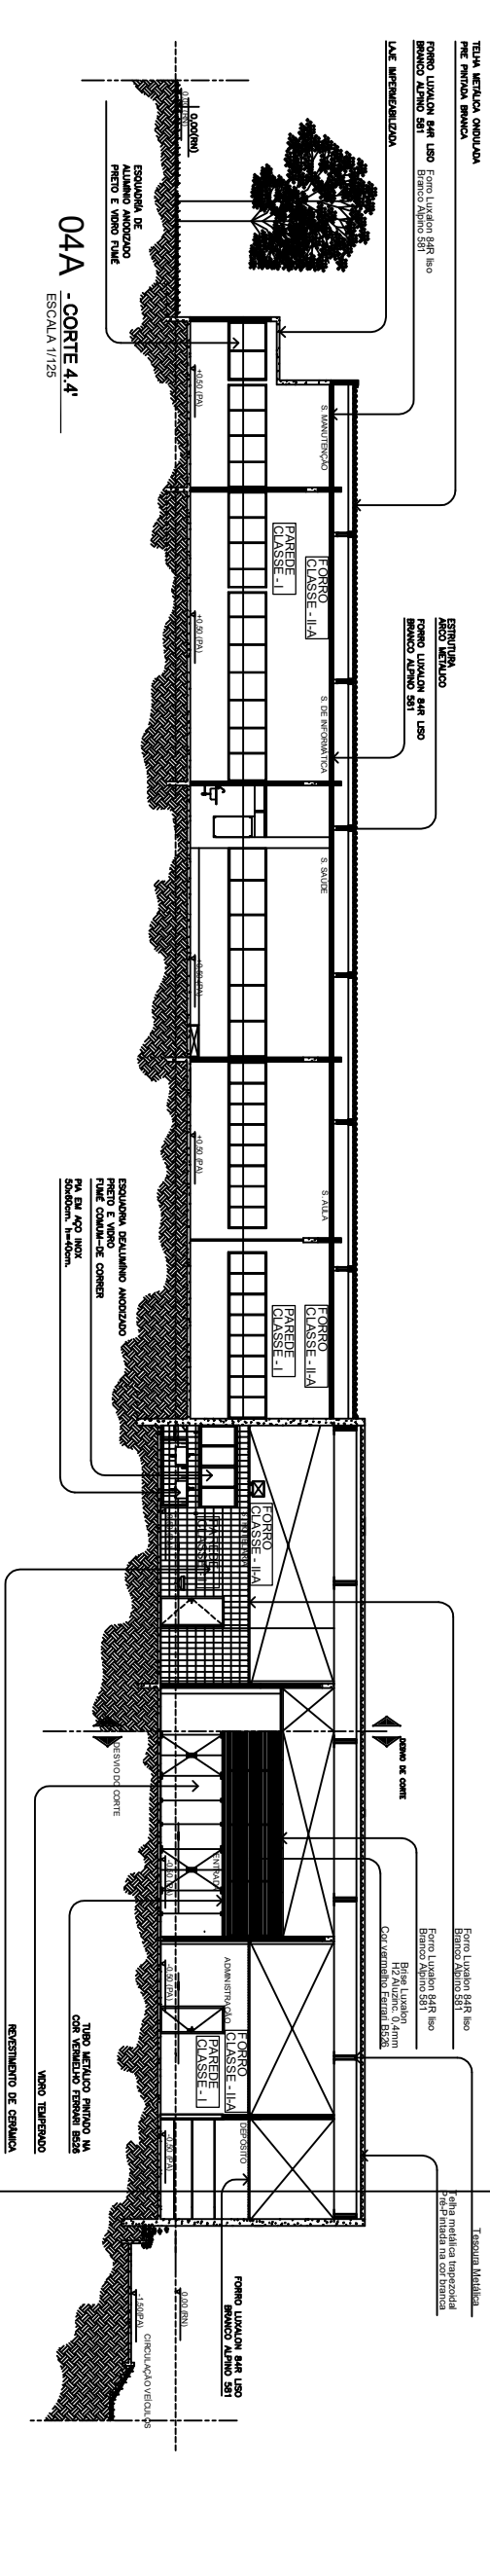


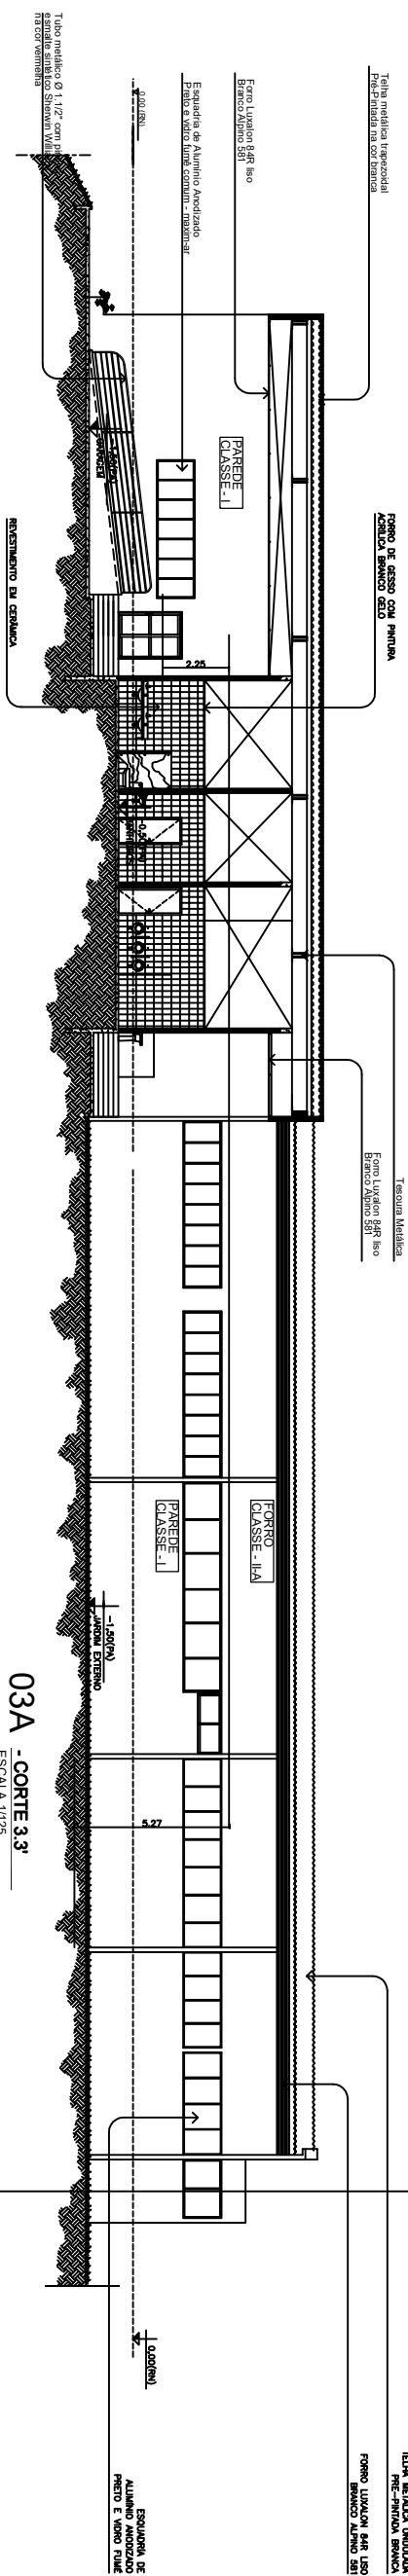

PRELIMINAR

PROJETO DE COMPRAS - 015945

CAU-AM

REDE DAS BUILT-T
COMARCA DE ALEXANDRIA
No RRT: 2023

PROPRIETARIO - SENAC-SERVIÇO NACIONAL DE APRENDIZAGEM COMERCIAL

AUTOR DO PROJETO: AS BUILT-T DOS SISTEMAS DE COMBATE A INCENDIO
"AS BUILT-T" - MARINA DE FATIMA RODRIGUES ONET
ARQUITETA E URBANISTA CAU N.º 28.930-7

RESP. TÉCNICO: CREGA

QUADRO DE REVISÕES

MES / ANO	MODIFICAÇÕES REALIZADAS
MAR. / 2023	ATUALIZAÇÃO E "AS BUILT-T" DE PROJETO DE COMBATE A INCENDIO, REDE DE HIDRANTES E EXTINTORES, SINALIZAÇÃO DE EMERGENCIA E ILUMINAÇÃO.

PROPRIETARIO:



SERVIÇO NACIONAL DE APRENDIZAGEM COMERCIAL - AM

CEP - LIL BENCHIMOL
PROJETO PROJETO ARQUITETURA
CORTES - 1.1' / 2.2' / 3.3' / 4.4' / 5.5 / 6.6'

ENDEREÇO:
RUA : BOM JESUS, S/N - Bairro FONTE BOA, TERE AM

PROJETO Nº

01/01